




# SCHIȚA DE DISPUNERE A REPERILOR DE TASARE DIN INCINTA C.T.E. GROZĂVEȘTI BUCUREȘTI

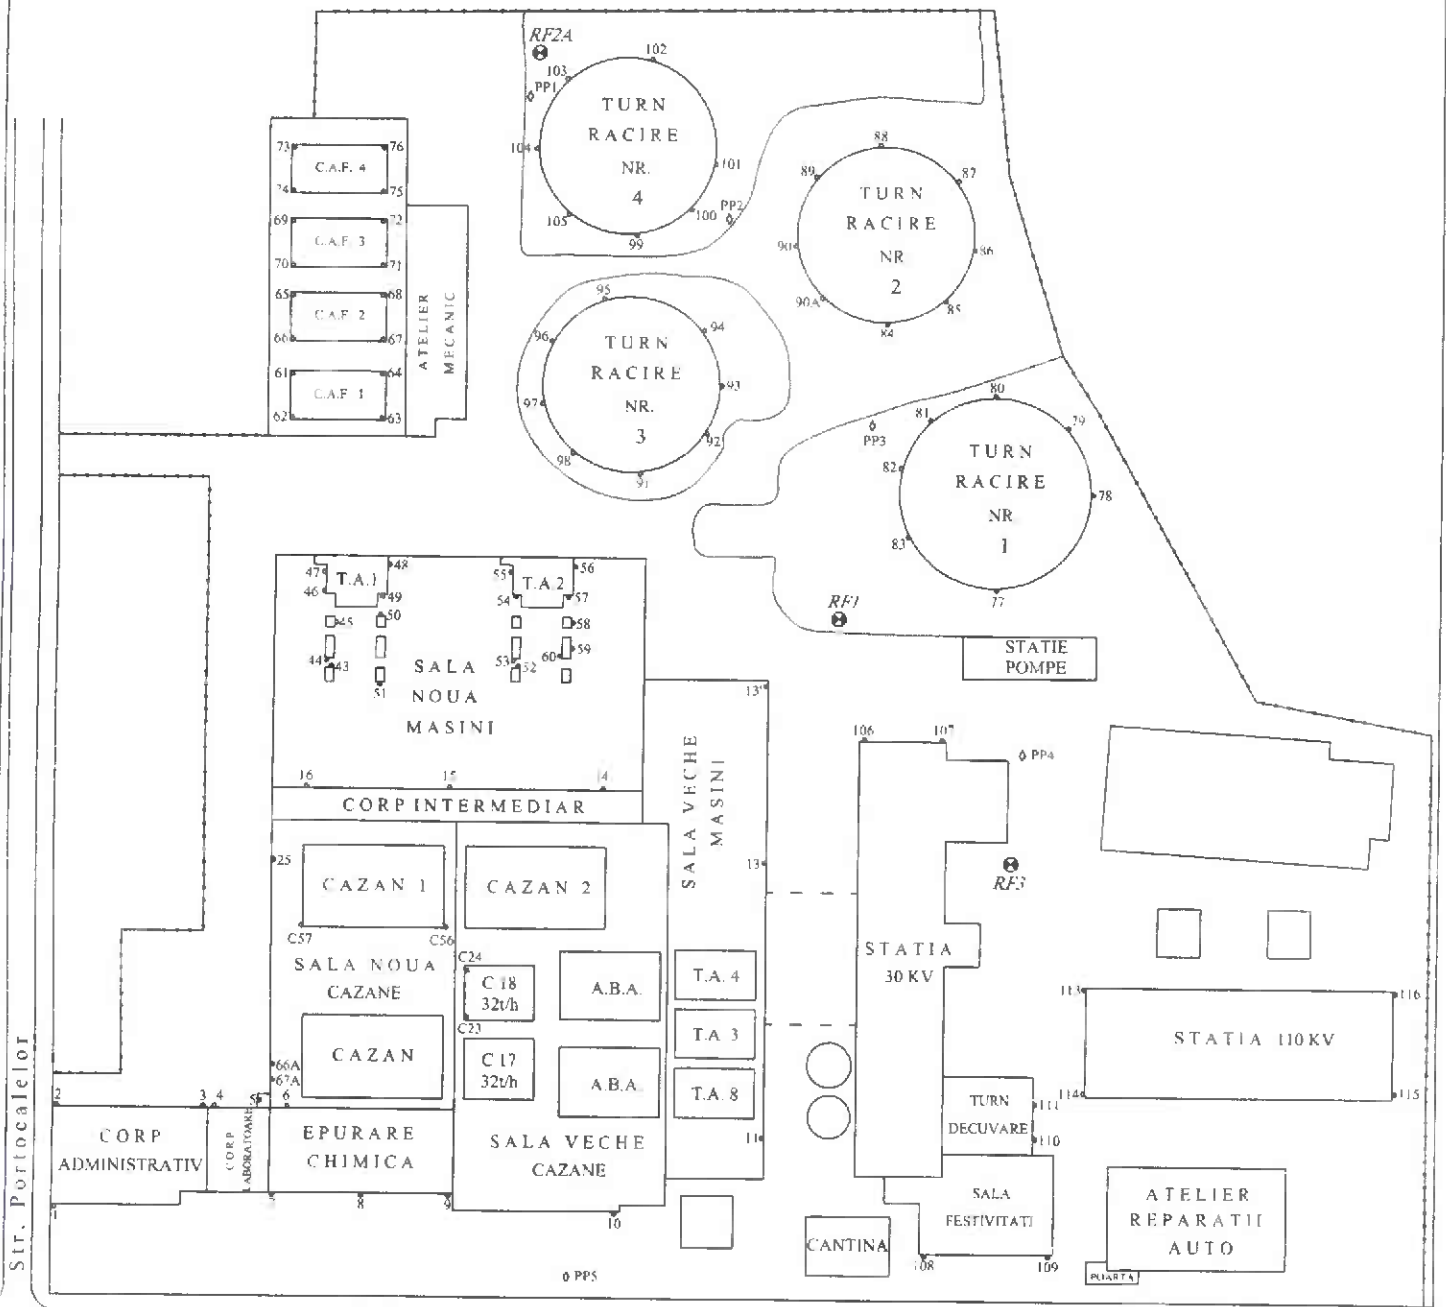

Splaiul Independentei


← Râul Dâmbovița

### LEGENDA:

- REPERI FUNDAMENTALI
- REPERI MOBILI DE NIVELMENT
- REPERI MOBILI DE NIVELMENT BLOCATI (DISTRUSI)
- ◊ PUTURI PIEZOMETRICE



# SCHITA DE DISPUNERE A REPERILOR DE TASARE DIN INCINTA C.T.E. PROGRESU BUCURESTI


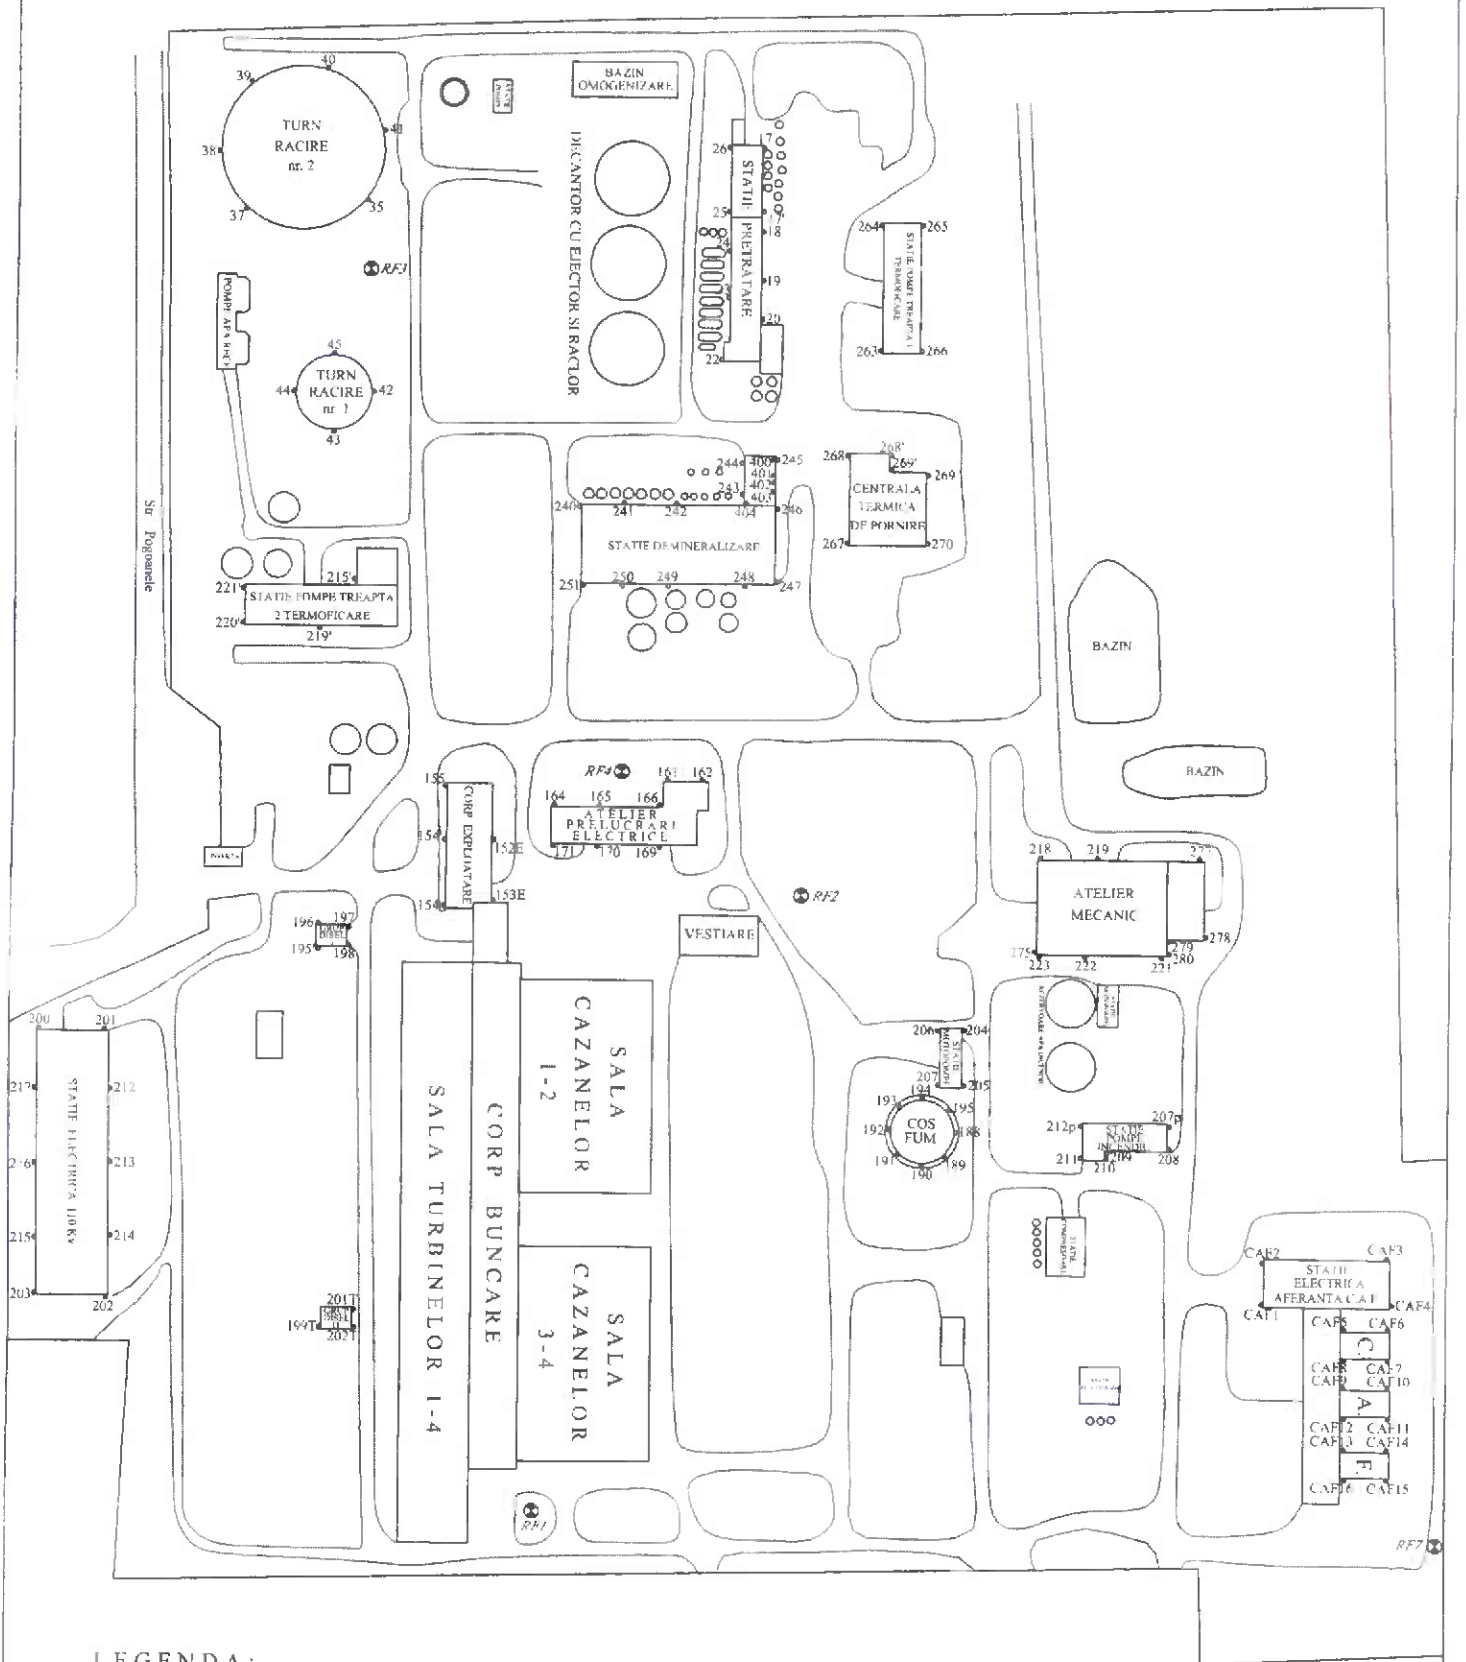


**LEGENDA :**

- ⊗ Reperi fundamentali
- Reperi mobili de nivelment
- Reperi mobili de nivelment blocati (distrusi)




SCHITA DE DISPUNERE A REPERILOR DE TASARE DIN INCINTA C.T.E. PROGRESU  
LA SALA MASINI SI SALA CAZANELOR

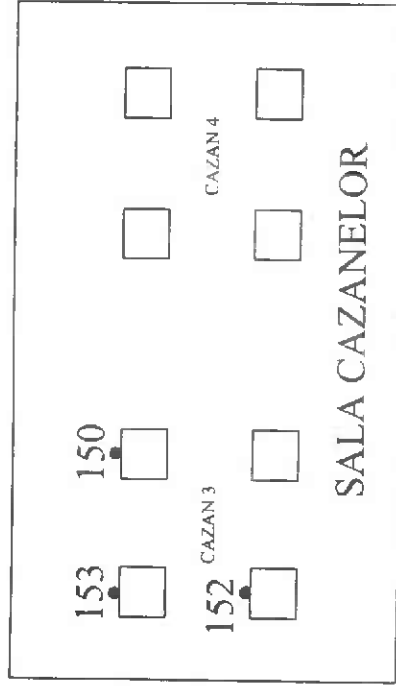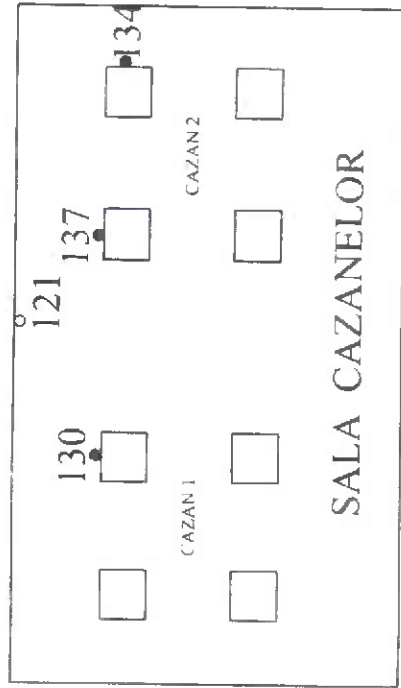




RFI

CORP BUNCARE



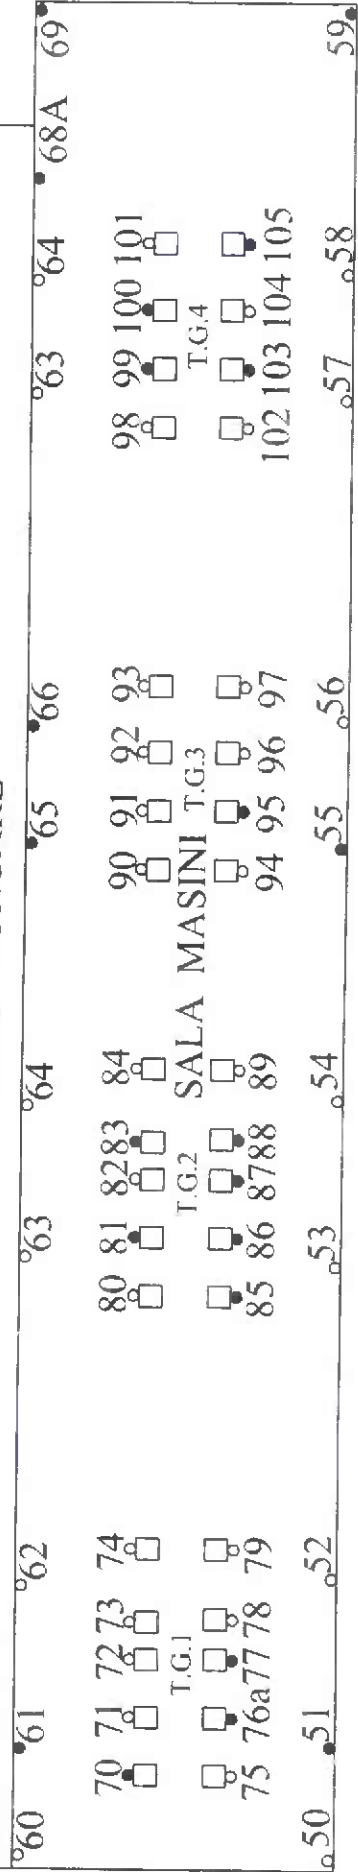








# SCHITA DE DISPUNERE A REPERILOR DE TASARE DIN INCINTA C.T.E. S U D BUCURESTI (Partea Nord - Est)

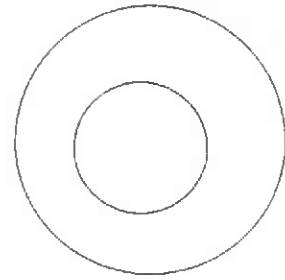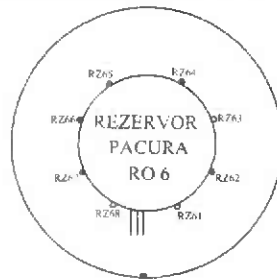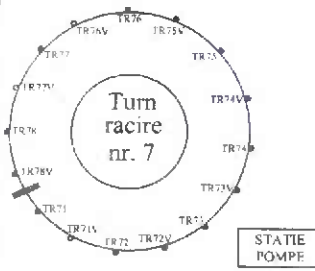


STATIE POMPE PACURA

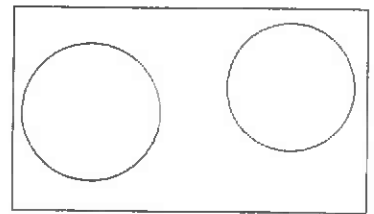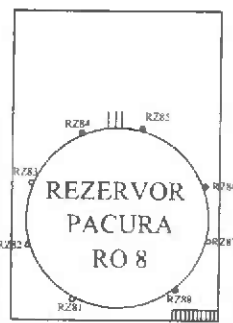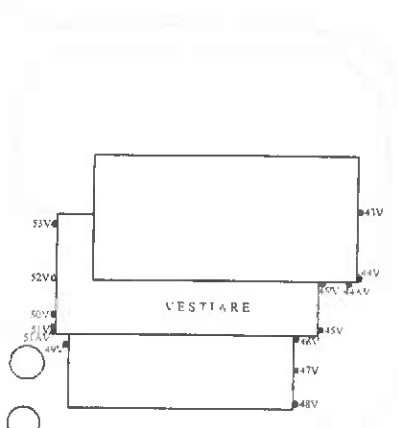

RFV

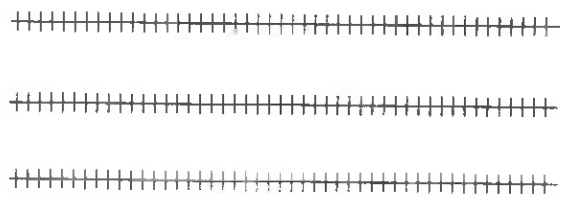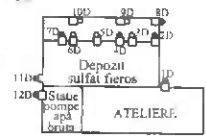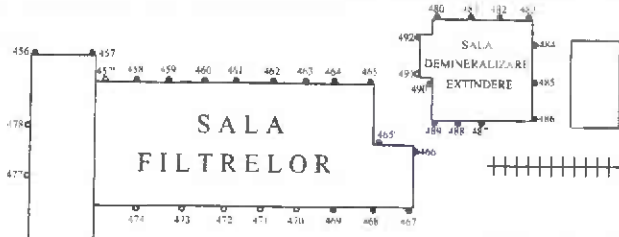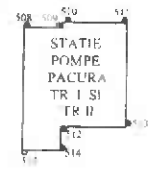


RFH

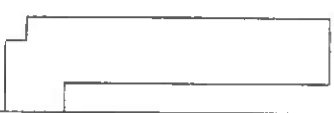




- LEGENDA:**
- REPERI FUNDAMENTALI
  - REPERI MOBILI DE NIVELMENT
  - REPERI MOBILI DE NIVELMENT BLOCATI (DISTRUSI)



# SCHITA DE DISPUNERE A REPERILOR DE TASARE DIN INCINTA C.T.E. S U D BUCURESTI ( Partea Nord - Vest)

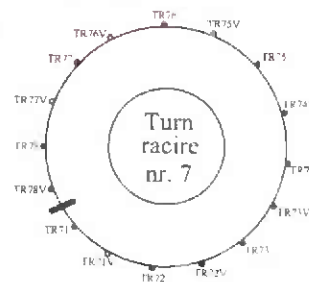

STATIONE RULI TROZLEZA



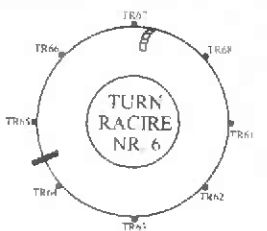
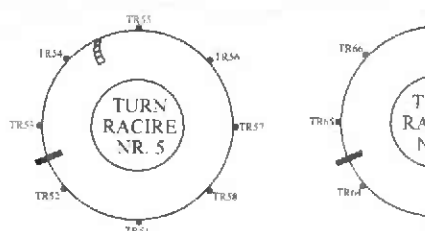
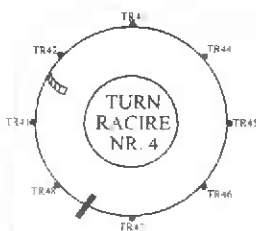


STATIONE REGULAZARE GAZI

RF/II


STATIONE POMPE PACTURA

STATIONE ELECTRICA C.A.F.

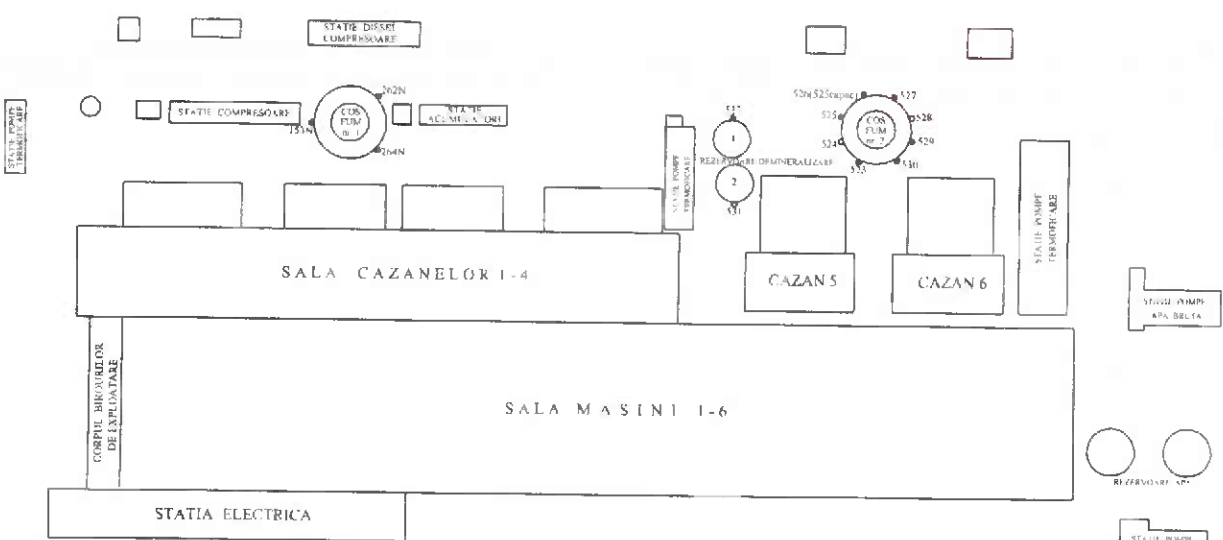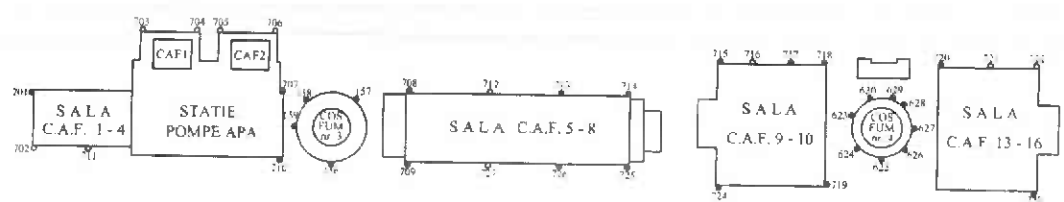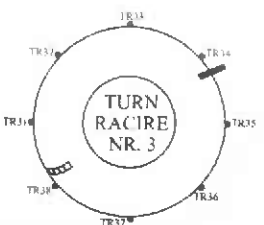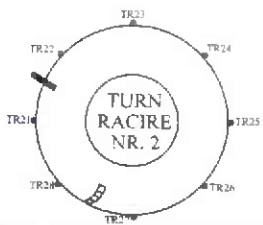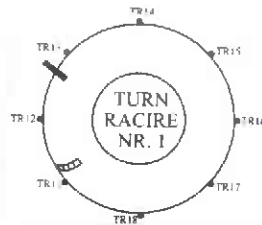

- LEGENDA :**
- REPERI FUNDAMENTALI
  - REPERI MOBILI DE NIVELMENT
  - REPERI MOBILI DE NIVELMENT BLOCATI (DISTRUSI)

# SCHIȚA DE DISPUNERE A REPERILOR DE TASARE DIN SALA MAȘINI DE LA C.T.E. SUD BUCUREȘTI

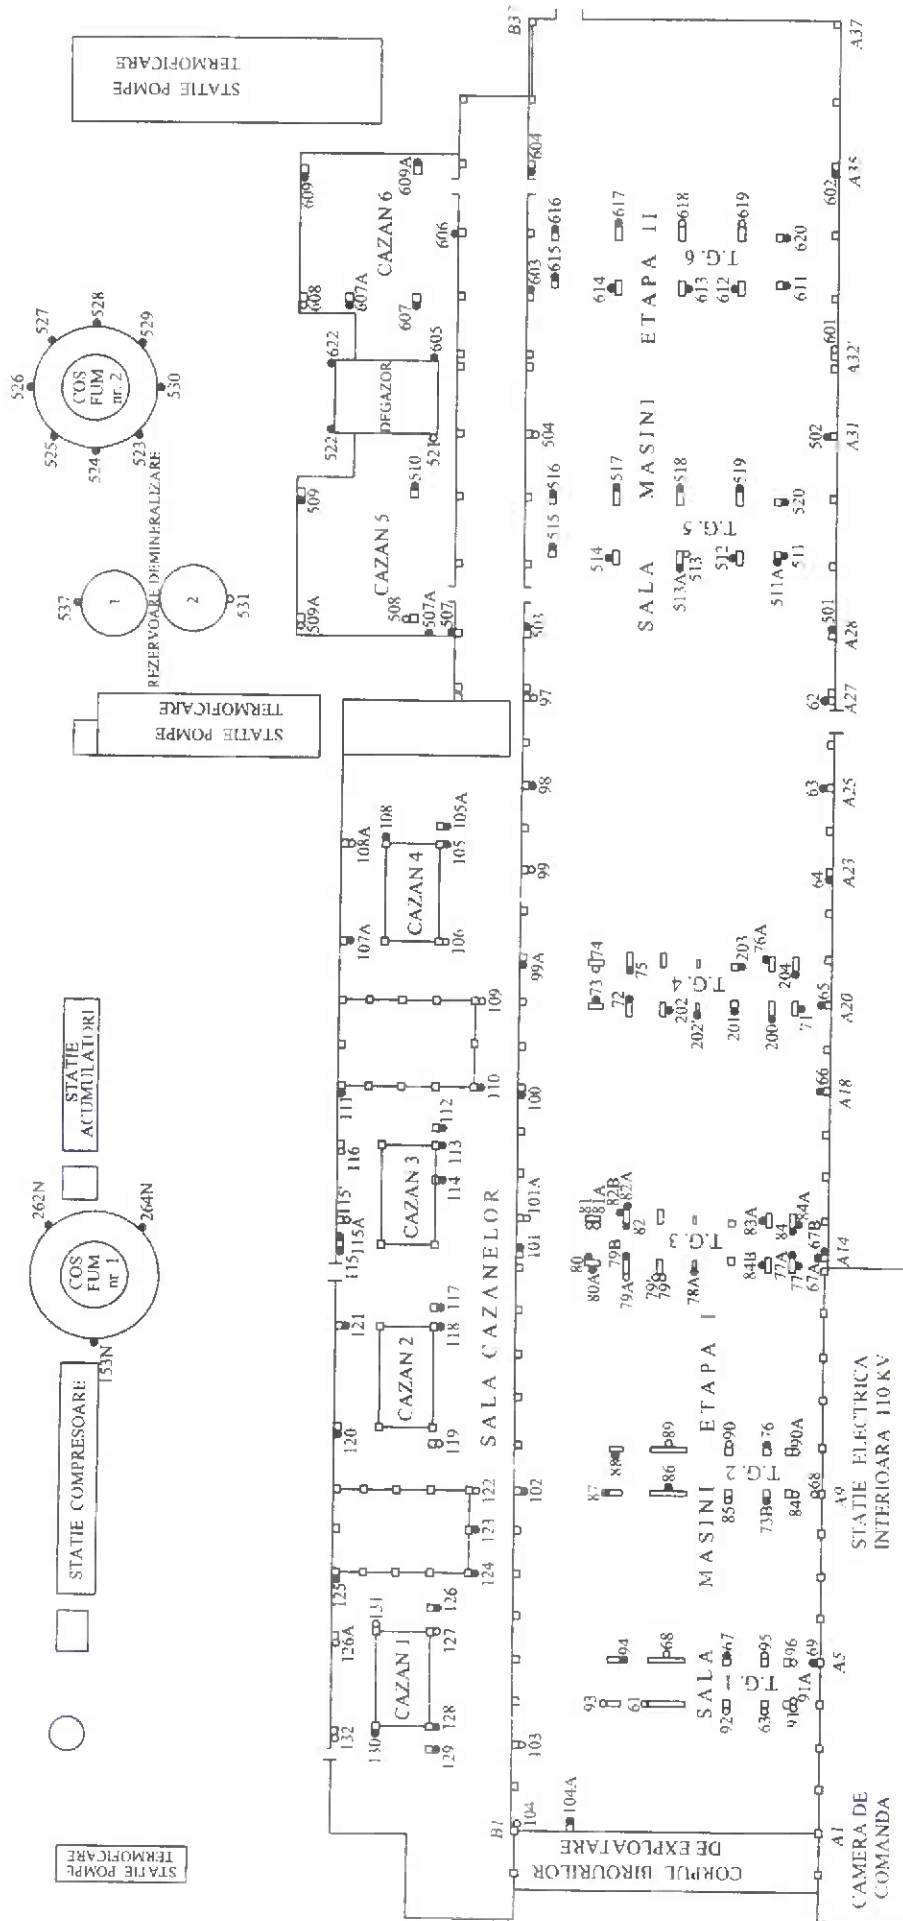


### LEGENDA:

- REPERI FUNDAMENTALI
- REPERI MOBILII DE NIVELMENT
- REPERI MOBILII DE NIVELMENT BLOCATI (DISTRUSI)

# SCHIȚA AMPLASĂRII REPERILOR DE NIVELMENT LA C.T.E. SUD BUCUREȘTI

COTA "+8" ȘI COTA "+10"

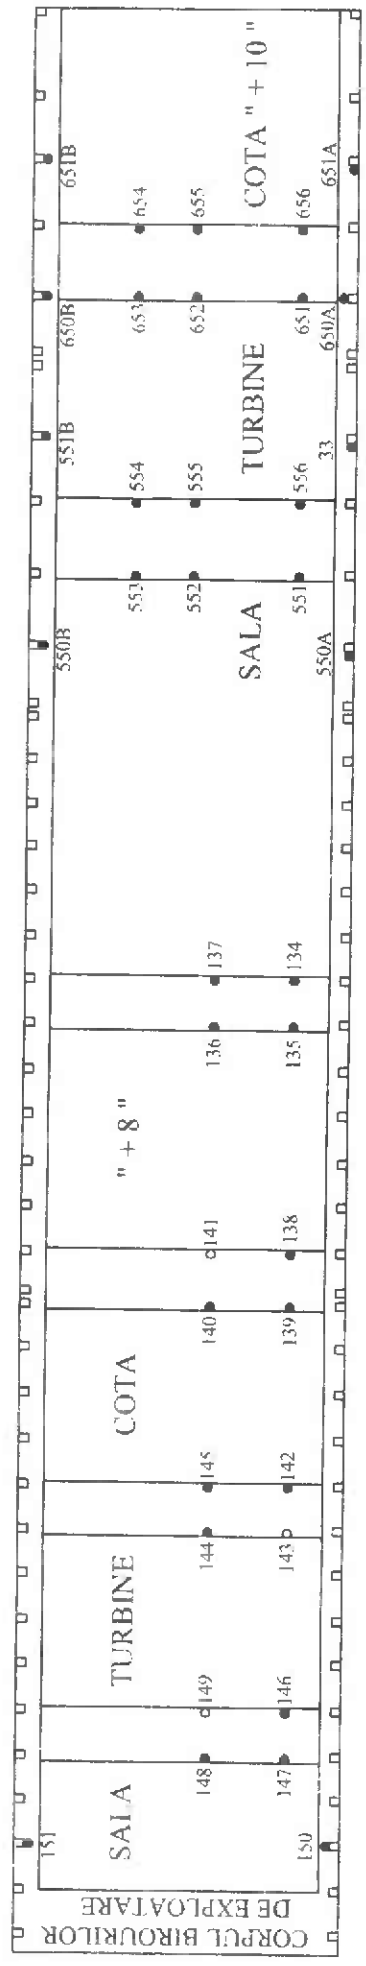


## LEGENDA

- REPERI MOBILI DE NIVELMENT
- REPERI MOBILI DE NIVELMENT BLOCAȚI






# SCHITA DE AMPLASARE A REPERILOR DE NIVELMENT LA COTA +10 DIN C.T.E. VEST BUCUREȘTI

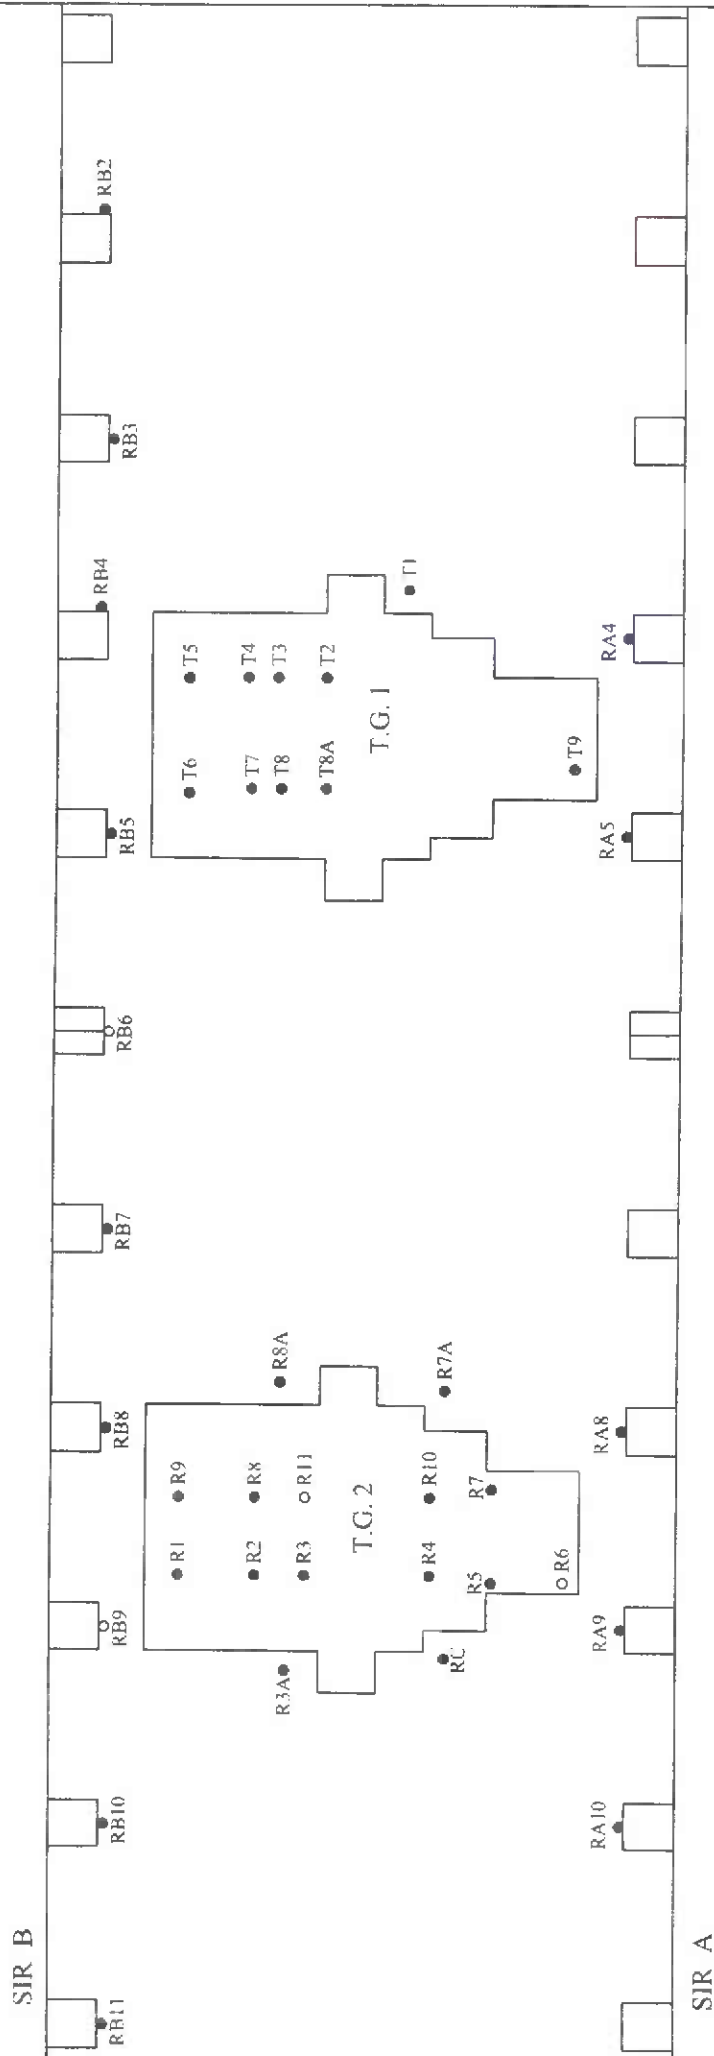

LEGENDA:

- REPERI MOBILI DE NIVELMENT
- REPERI MOBILI DE NIVELMENT NEMASURABILI (BLOCAJII, DISTRUSI)

SCHIȚA DE DISPUNERE A REPERILOR DE TASARE DIN INCINTA C.T.E.  
 VEST BUCUREȘTI DE LA GRUPUL MODERN DE CONGENERARE

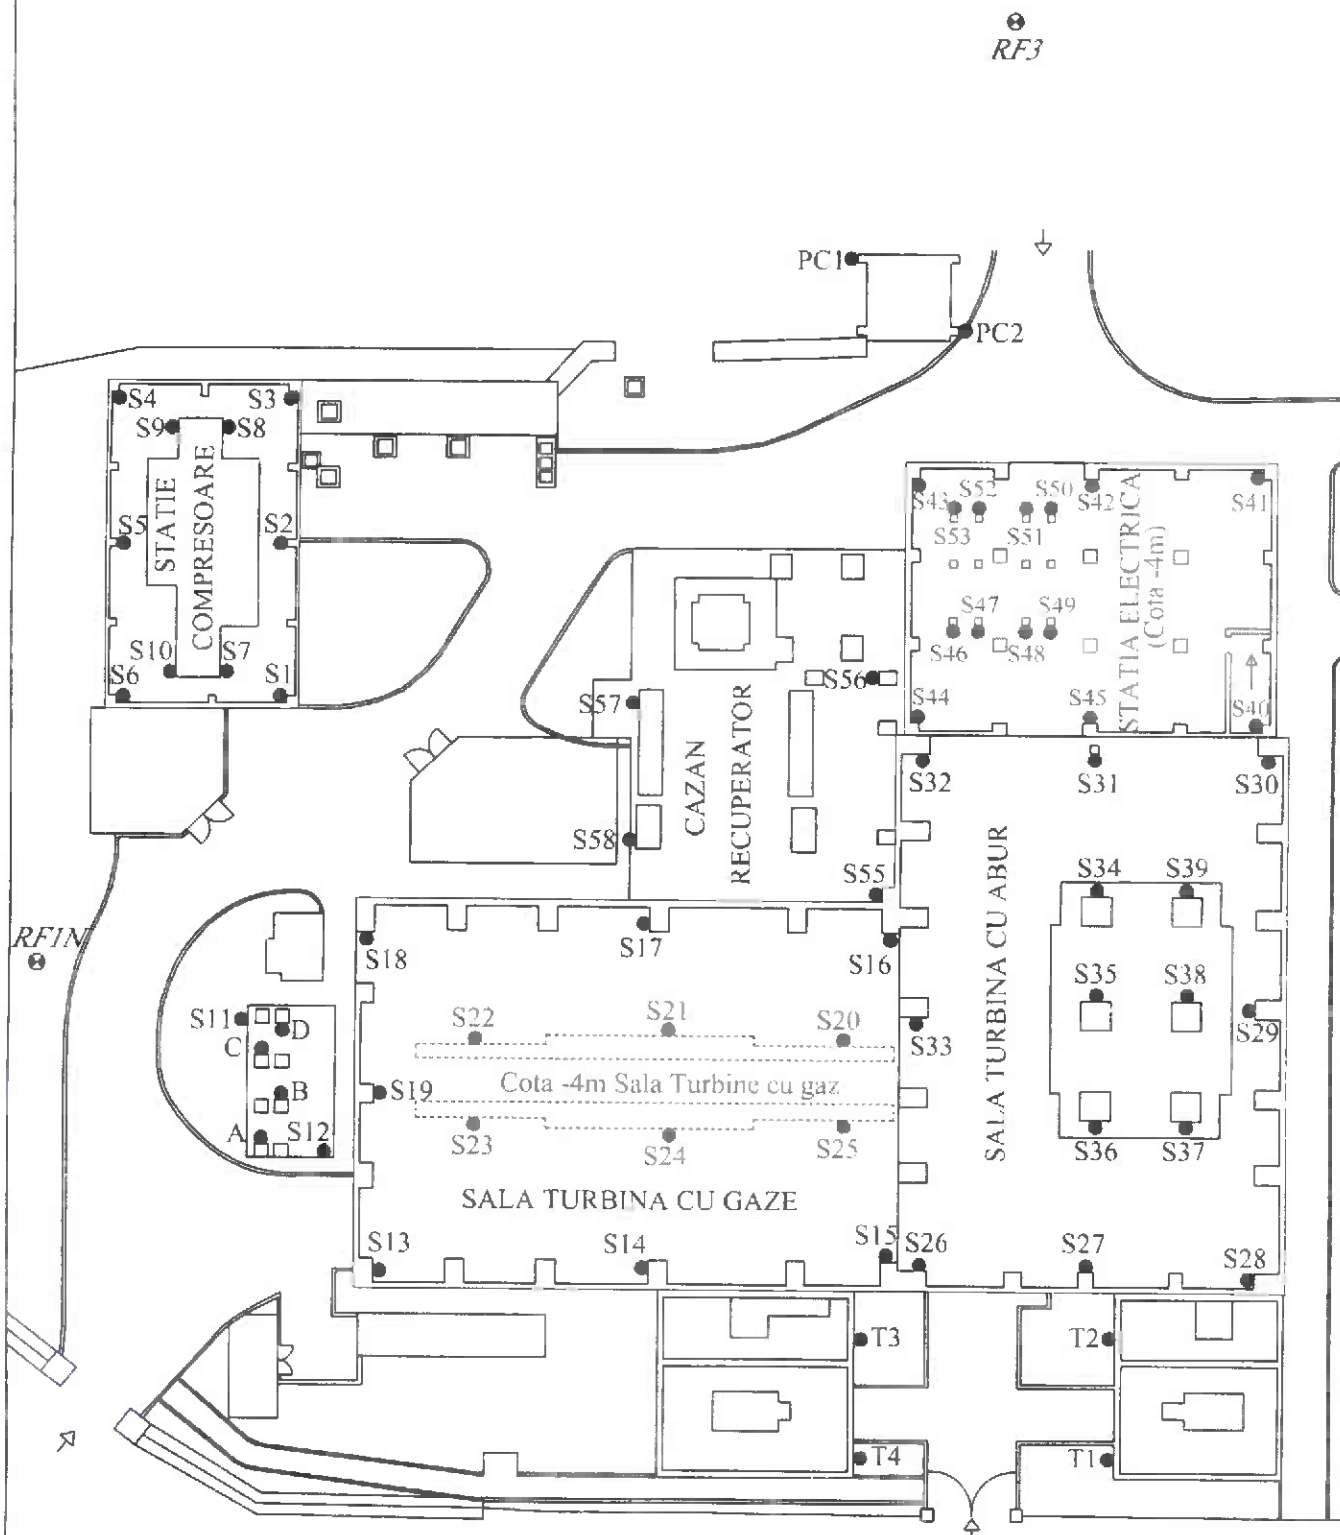

LEGENDA

- REPERI FUNDAMENTALI
- REPERI MOBILI DE NIVELMENT
- REPERI MOBILI DE NIVELMENT BLOCATI (DISTRUSI)